

Aménagement Foncier Agricole Forestier et Environnemental de HELLIMER

(avec extensions sur les communes de : DIFFEMBACH-LES-HELLIMER,
FRANCALTROFF, GRENING et PETIT-TENQUIN)
" TITRE II DU LIVRE I DU CODE RURAL ET DE LA PÊCHE MARITIME "

PLANS DES TRAVAUX CONNEXES

ECHELLE
1 / 5000



Planche unique

PLAN APPROUVÉ PAR LA COMMISSION COMMUNALE DANS SA SEANCE DU :	LE SECRETAIRE :	LE PRESIDENT :
DEPOSE EN MARIE DU :	LE MAIRE :	CACHET :
PLAN MODIFIÉ PAR LA COMMISSION COMMUNALE DANS SA SEANCE DU :	LE SECRETAIRE :	LE PRESIDENT :
DEPOSE EN MARIE DU :	LE MAIRE :	CACHET :
PLAN MODIFIÉ PAR LA COMMISSION DEPARTEMENTALE DANS SA SEANCE DU :	LE SECRETAIRE :	LE PRESIDENT :
DEPOSE EN MARIE DU :	LE MAIRE :	CACHET :



LAMBERT - Géomètres-Experts
BRUMATH - SARREBOURG - SARRE UNION - MOLSHEIM
www.lambert-geometre.fr

Ref. n° 31000
Plan n° 72_2020_13
Par: FB
Le: 19/10/2020

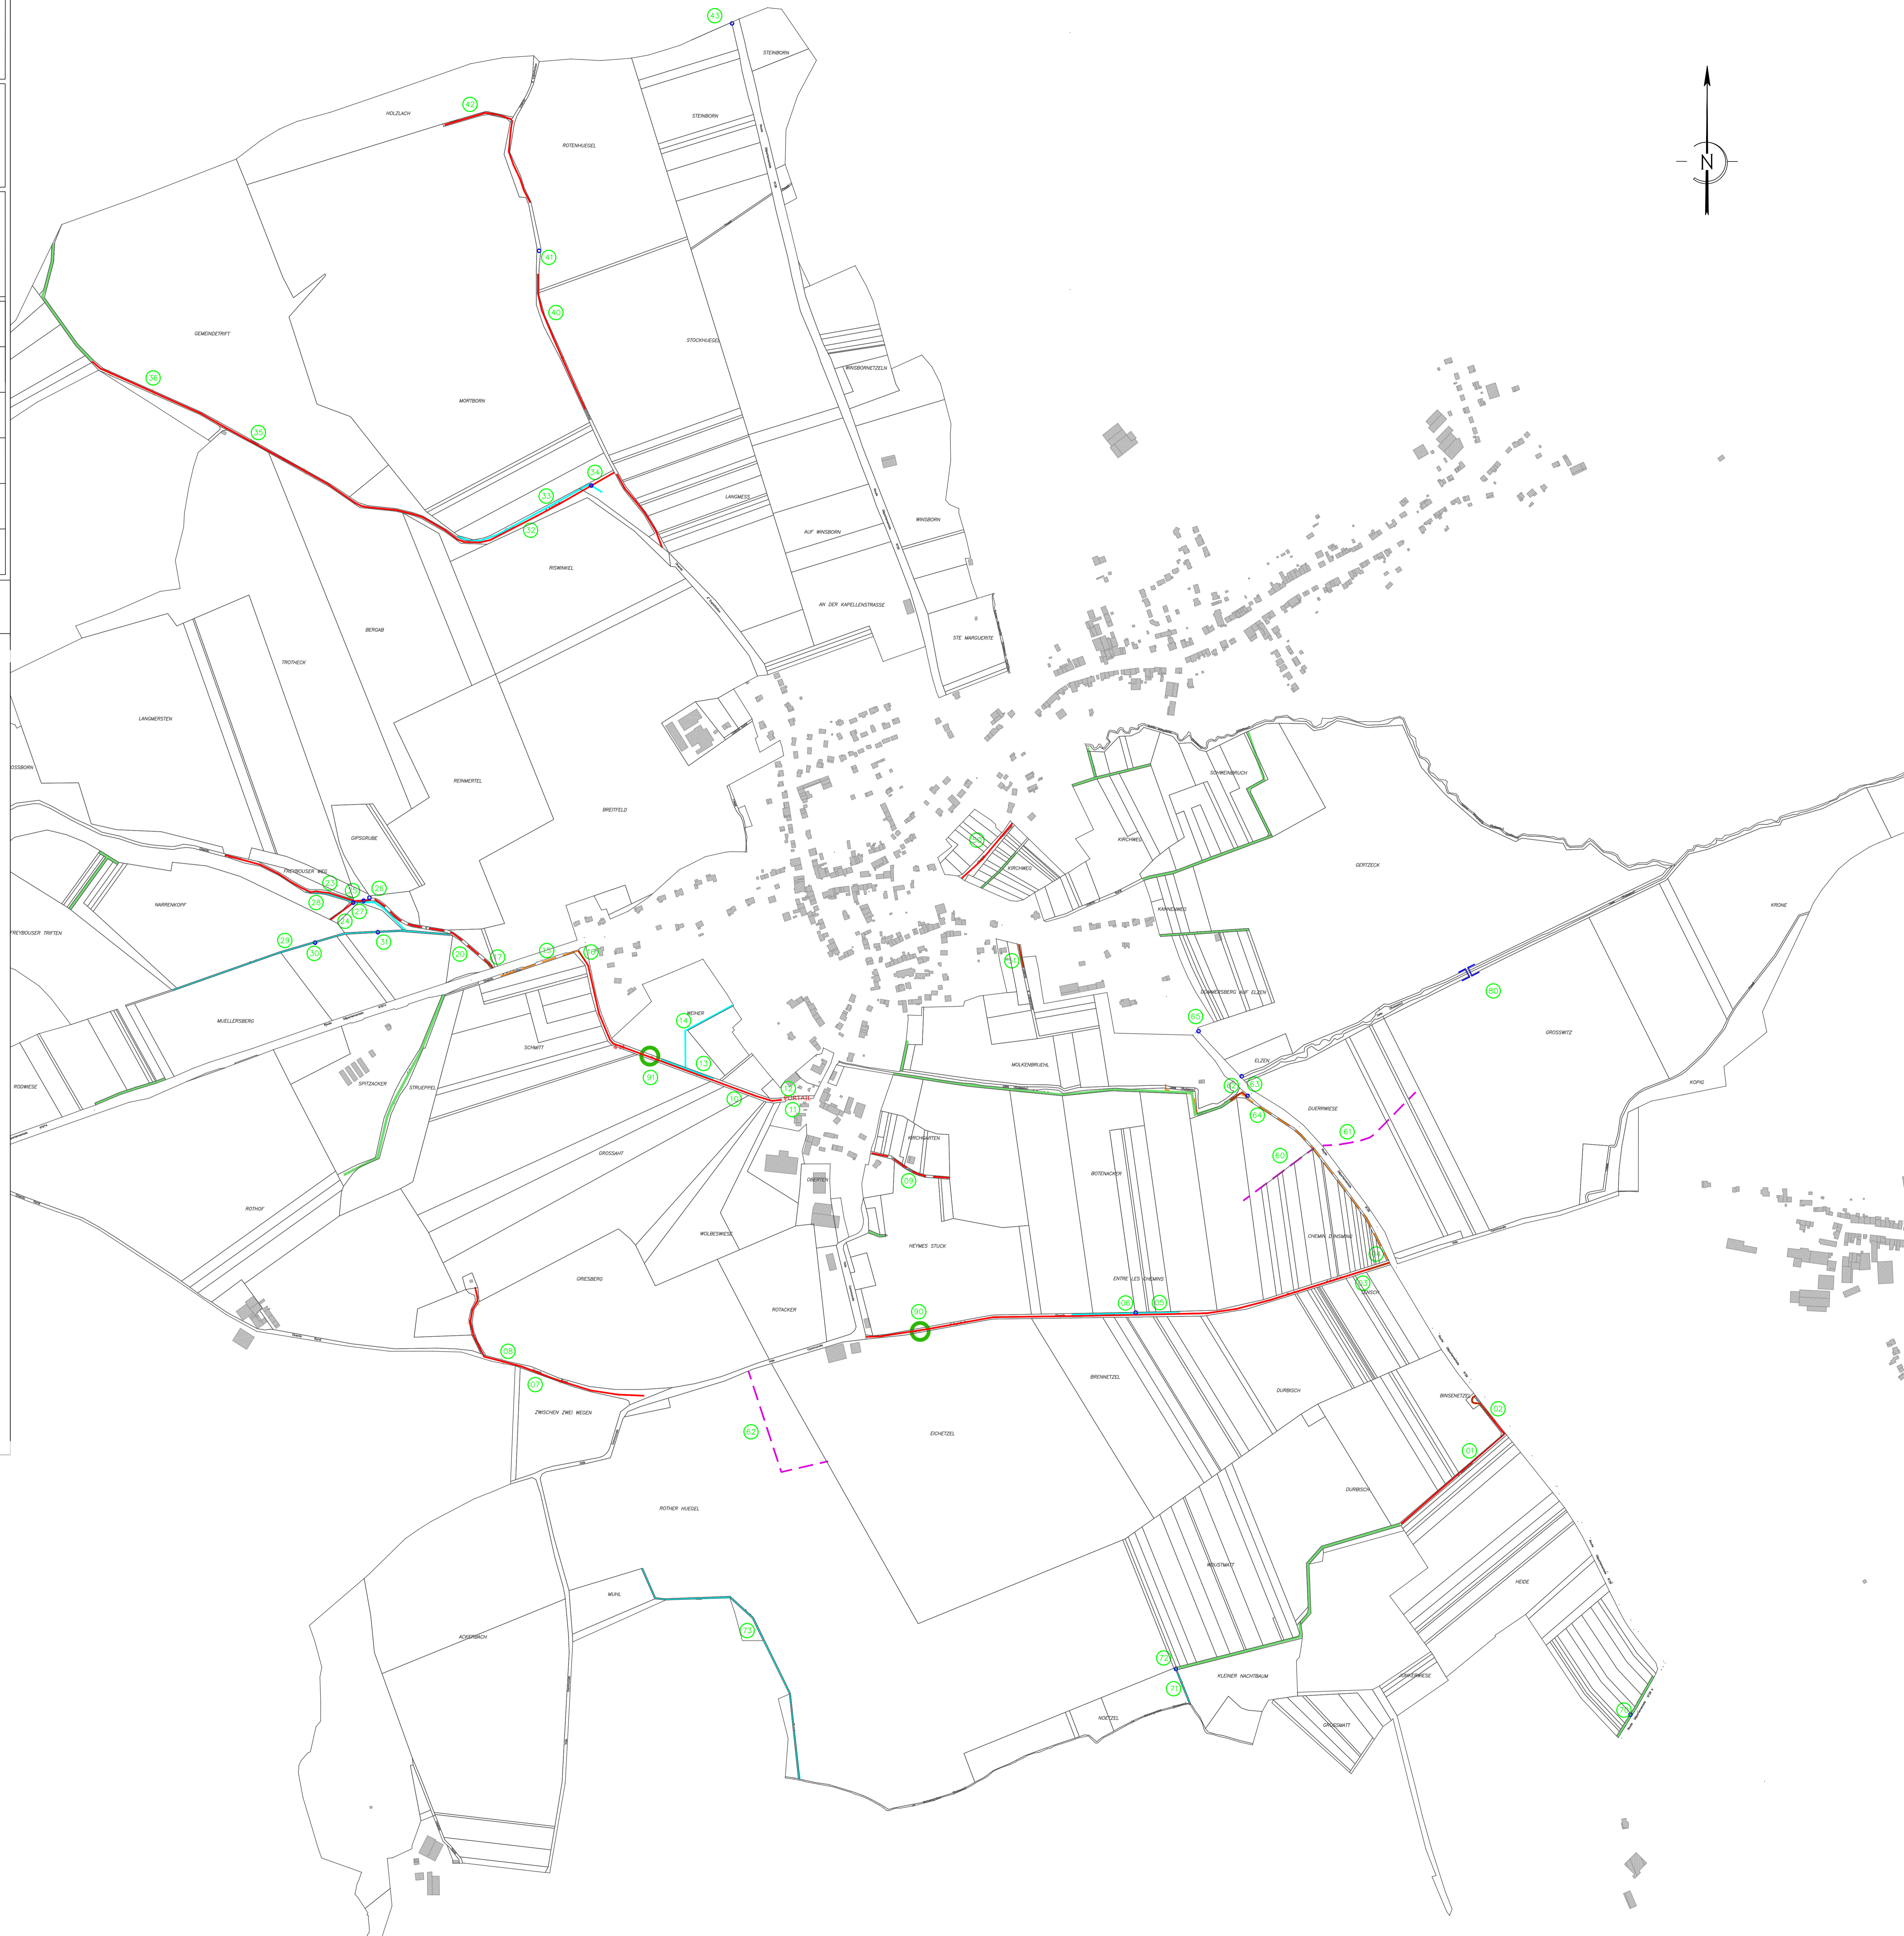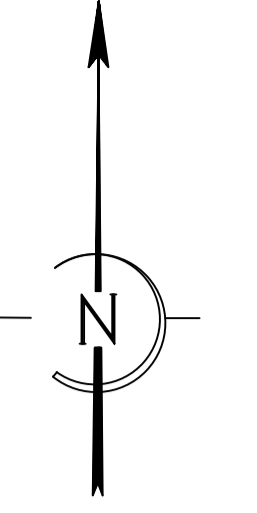

LEGENDE

- Création de chemins
- Création de fossé
- Décaissement
- Chemin recharger
- Chemin à recharger partiellement
- Rigole
- Sentier
- Chemin enherbé conservé en l'état
- Busage
- Passage Canadien
- 72 Numération des travaux